

	SUP. ÚTIL	SUP. EXTERIOR
1 ZONA BAR (EXCLOSA SUPERFÍCIE DE LA BARRA)	80.09 m ²	
2 ESPAI DE TREBALL POLIVALENT	69.39 m ²	
3 CUINA I MAGATZEM	24.06 m ²	
4 LAVABOS	16.69 m ²	
5 LAVABO ZONA PASSADIS	4.85 m ²	
6 LAVABO EXTERIOR	4.77 m ²	
7 ZONA DE TERRASSA EXTERIOR PAVIMENTADA		100.16 m ²
TOTAL	199.85 m²	100.16 m²

APROVACIÓ INICIAL

Origen i data:
EL SECRETARI GENERAL / per delegació
APROVACIÓ DEFINITIVA

Origen i data:
EL SECRETARI GENERAL / per delegació

ANNEX 1 - PLÀNOLS DE L'EDIFICI

PROJECTE BÀSIC I D'EXECUCIÓ DE LA REFORMA DE L'EDIFICI DEL CAFÉ NOU

REFORMA
PLANTA BAIXA

01


A1: 1/50 - A3: 1/100

0 0.5 1 2m

Anna Rabassa, arquitecte
Raquel Morena, arquitecta tècnica
Miquel Coca, coordinador Unitat d'Instal·lacions

Marisol Carrillo, arquitecte. Cap del Servei

ED139 02 17 ASBUILT-PLANTES.dwg
ED139 02 17 Octubre 2020

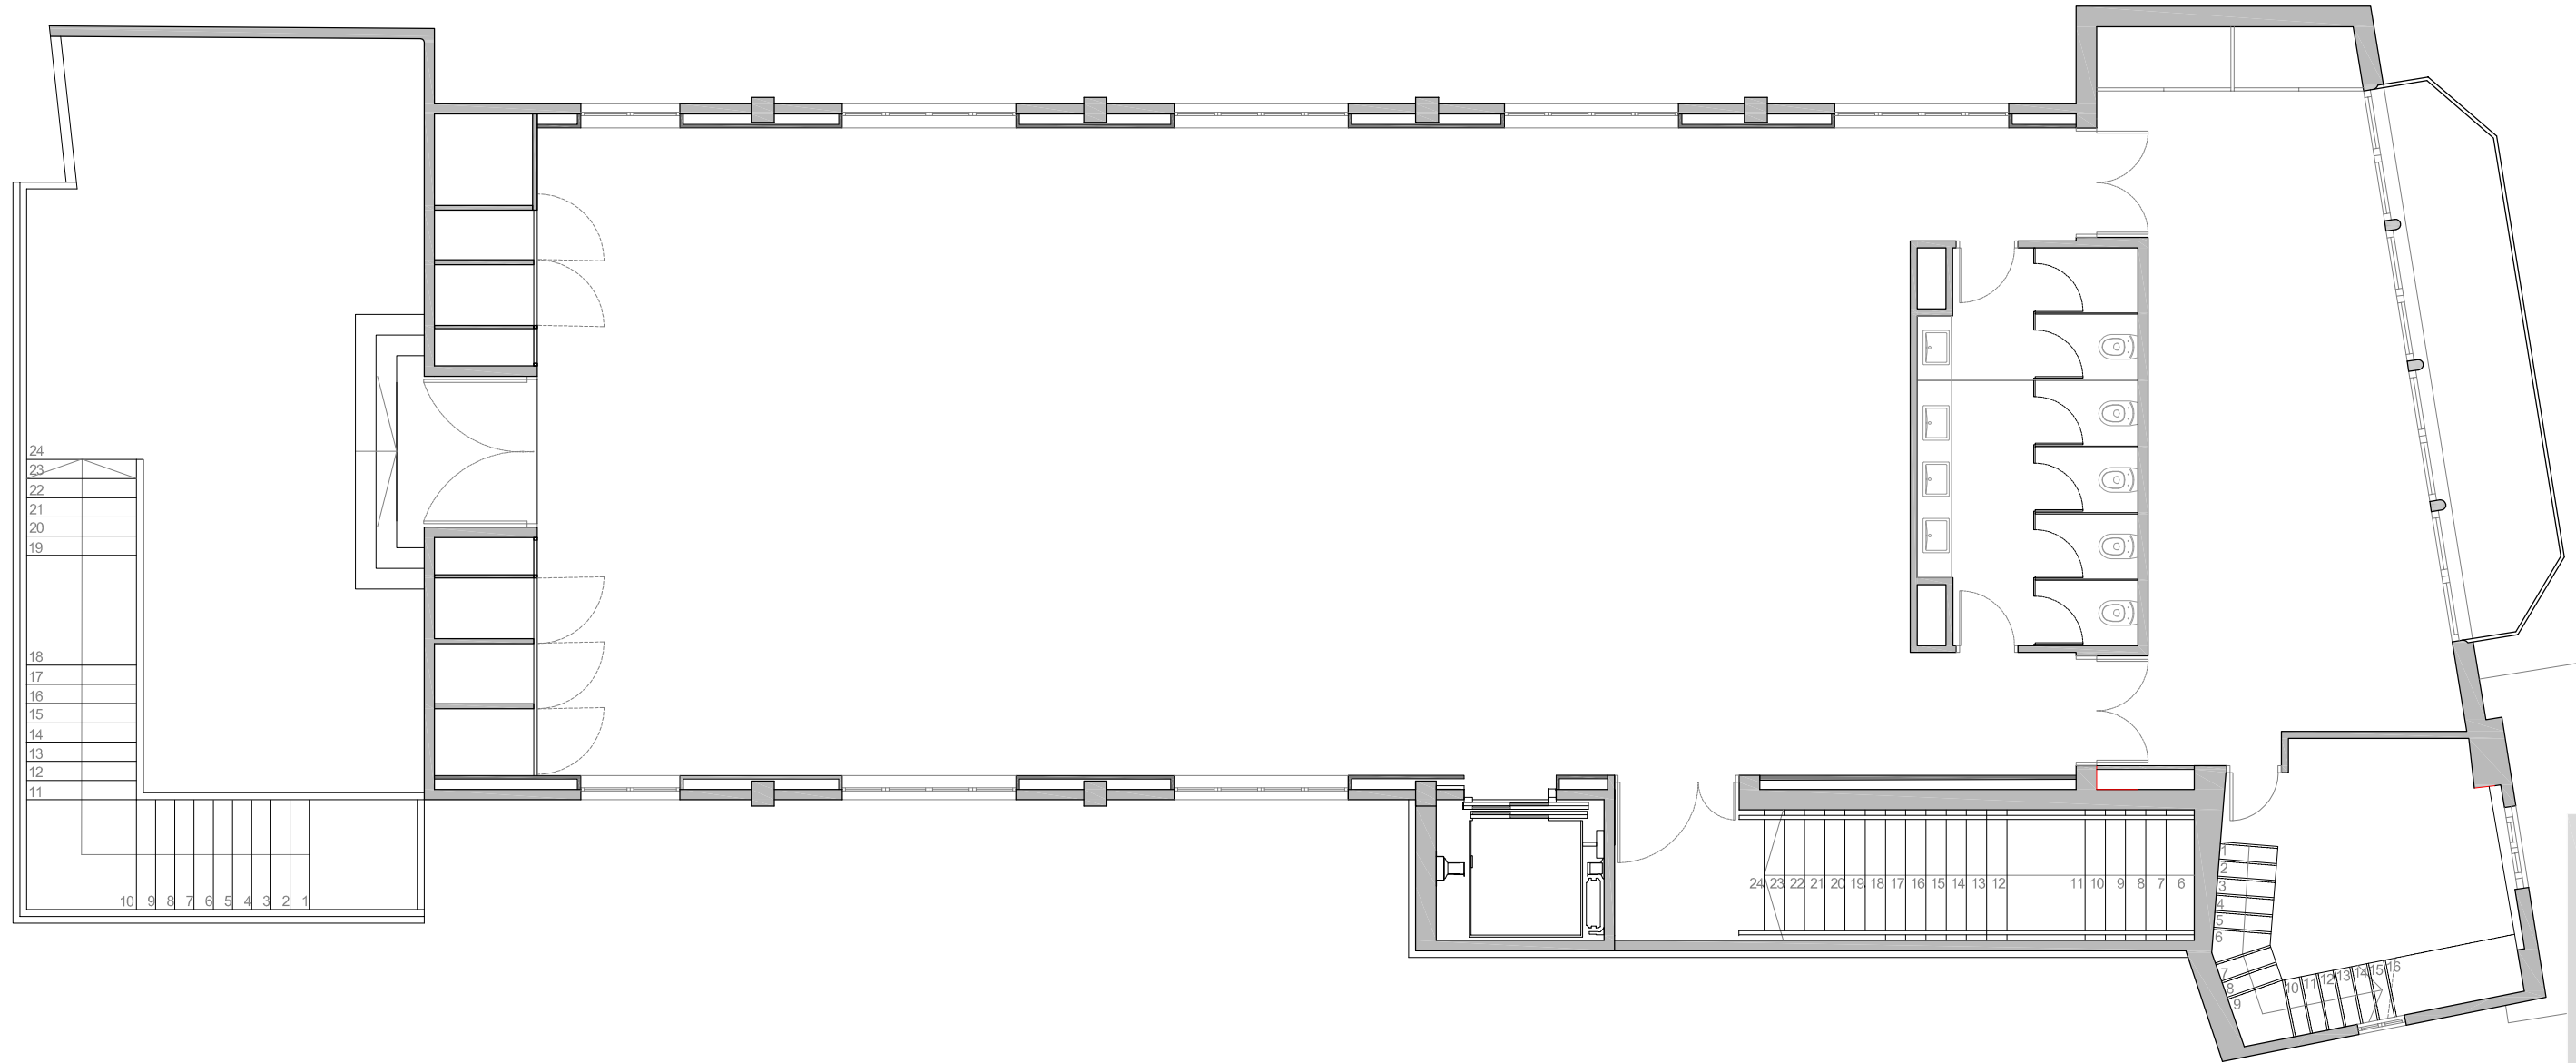

APROVACIÓ INICIAL

Origen i data:
EL SECRETARI GENERAL / per delegació
APROVACIÓ DEFINITIVA

Origen i data:
EL SECRETARI GENERAL / per delegació

**ANNEX 1- PLÀNOLS DE
L' EDIFICI**

**PROJECTE BÀSIC I
D'EXECUCIÓ DE LA REFORMA
DE L'EDIFICI DEL CAFÉ NOU**

REFORMA
PLANTA PRIMERA

02

A1: 1/50 - A3: 1/100
0 0.5 1 2m


Anna Rabassa, arquitecte
Raquel Morena, arquitecta tècnica
Miquel Coca, coordinador Unitat d'Instal·lacions

Martí Sol Carrillo, arquitecte. Cap del Servei

ED139 02 17 ASBUILT-PLANTES.dwg

ED139 02 17 Setembre 2020



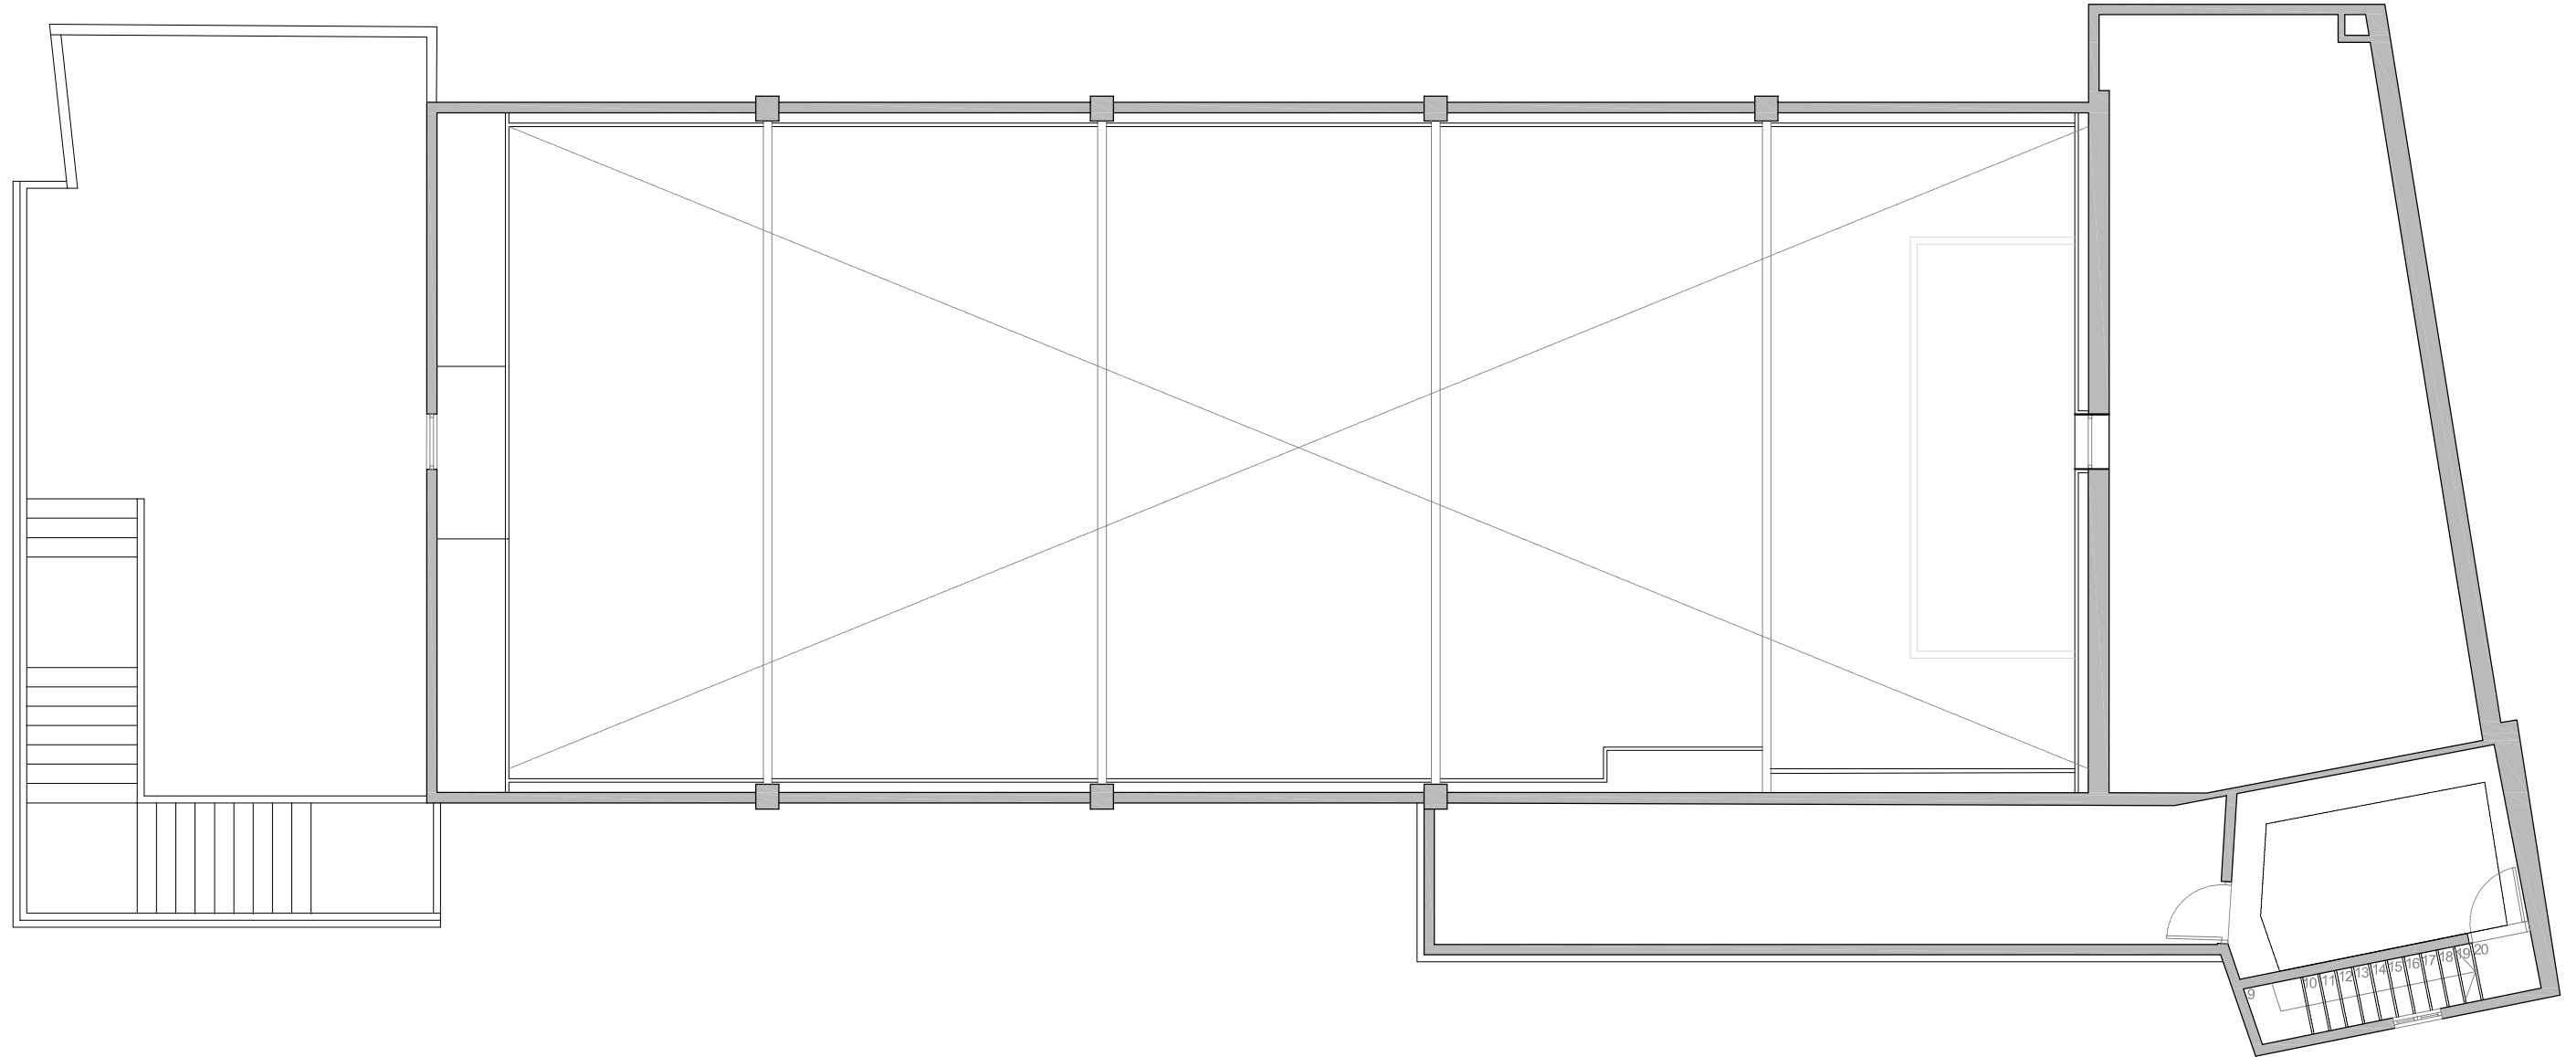

APROVACIÓ INICIAL

Organ i data:
EL SECRETARI GENERAL / per delegació
APROVACIÓ DEFINITIVA

Organ i data:
EL SECRETARI GENERAL / per delegació

ANEX 1- PLÀNOLS DE
L'EDIFICI

PROJECTE BÀSIC I
D'EXECUCIÓ DE LA REFORMA
DE L'EDIFICI DEL CAFÉ NOU

REFORMA
PLANTA SOTA COBERTA

03

A1: 1/50 - A3: 1/100
0 0.5 1 2m


Anna Rabassa, arquitecte
Raquel Morena, arquitecta tècnica
Miquel Coca, coordinador Unitat d'Instal·lacions

Martí Sol Carrillo, arquitecte, Cap del Servei

ED139 02 17 ASBUILT-PLANTES.dwg

ED139 02 17 Setembre 2020



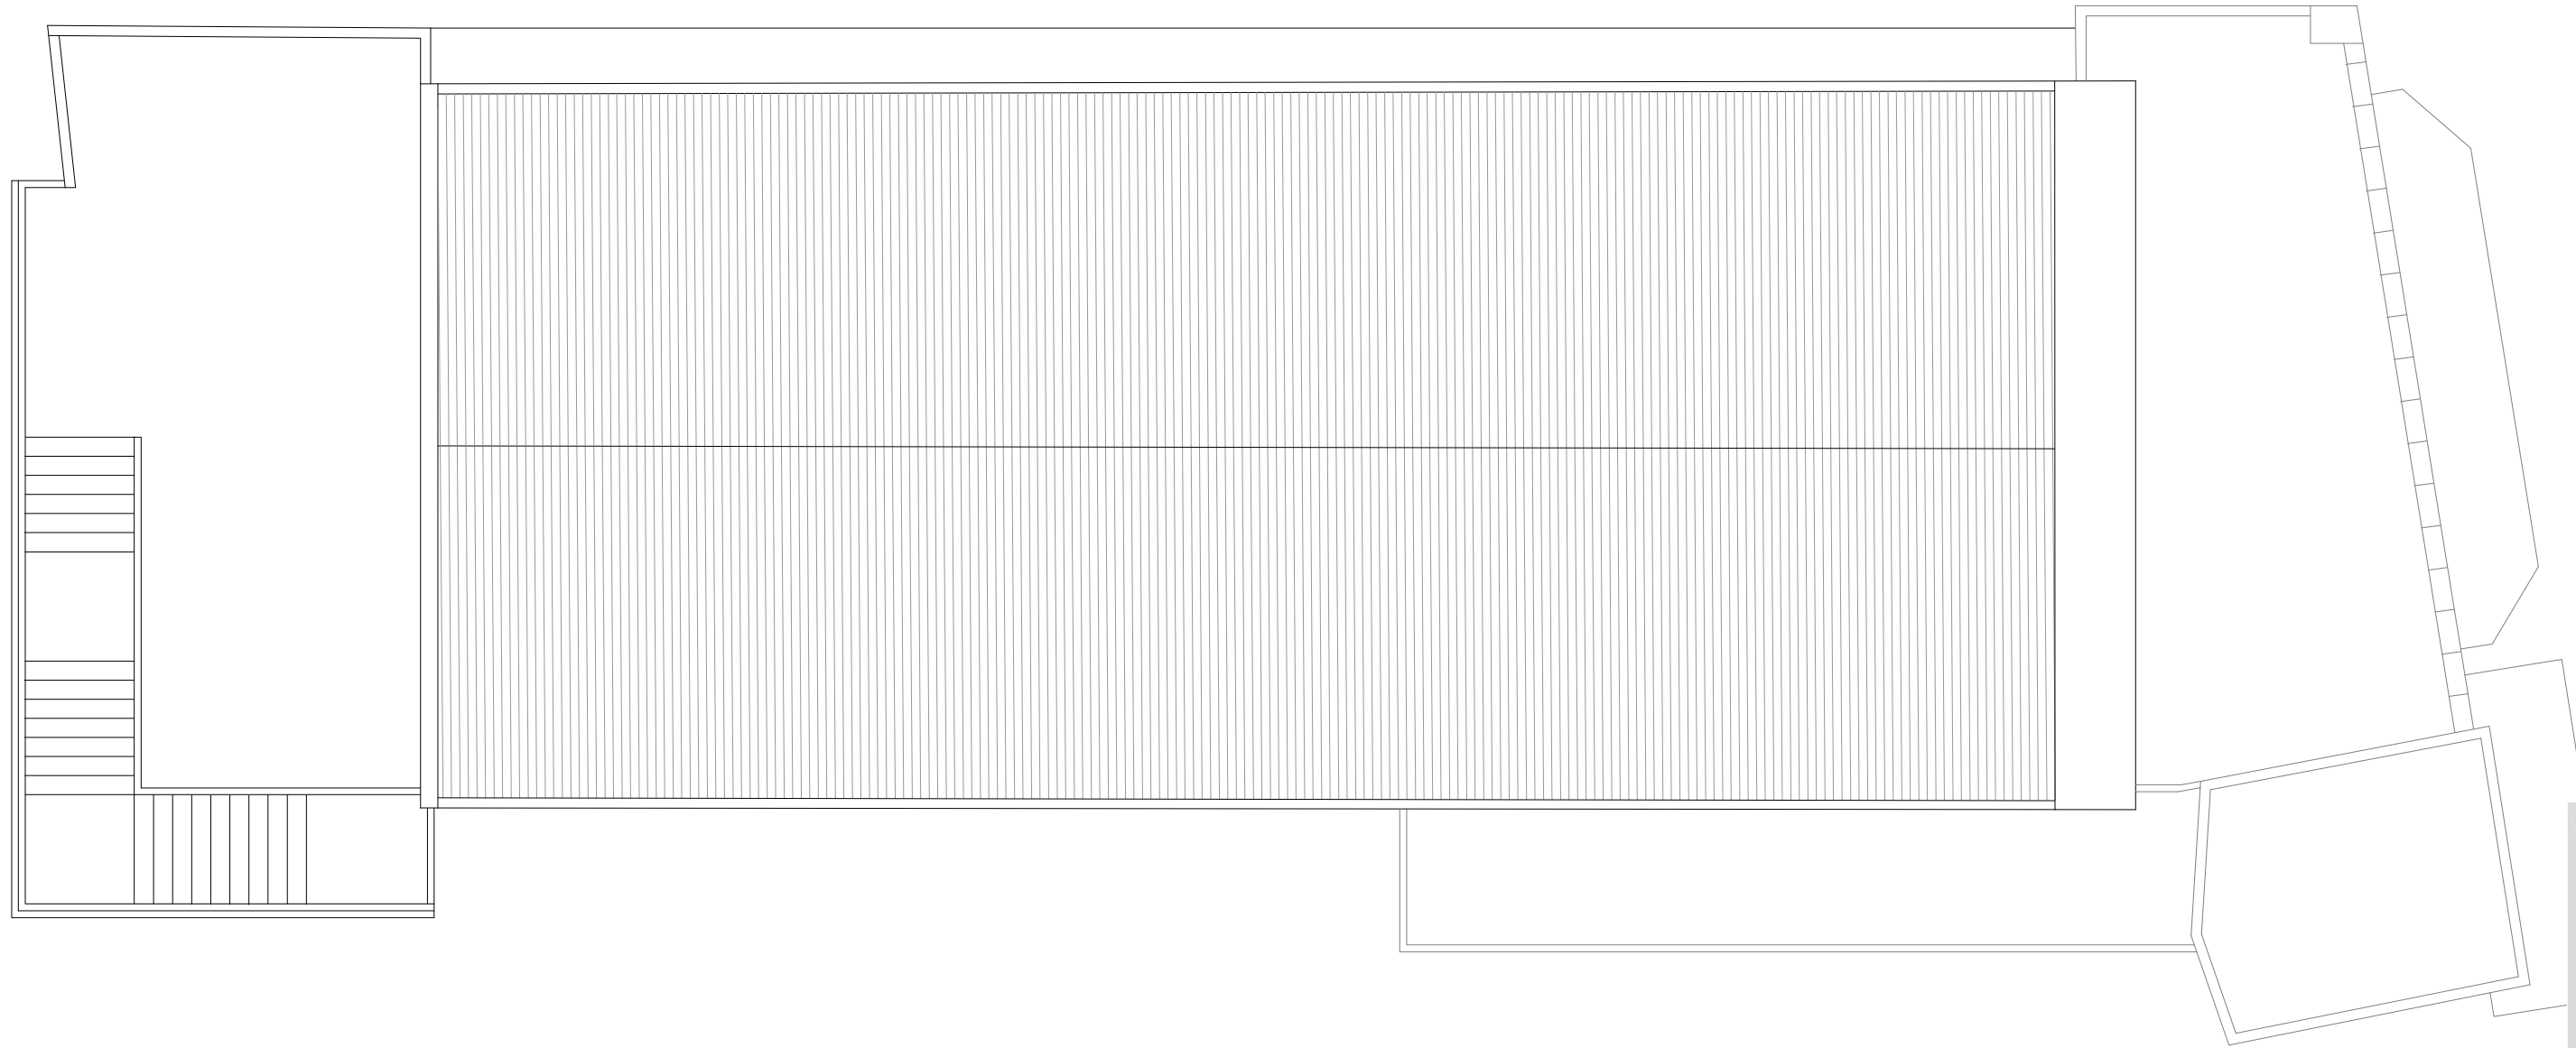

APROVACIÓ INICIAL

Organ i data:
EL SECRETARI GENERAL / per delegació
APROVACIÓ DEFINITIVA

Organ i data:
EL SECRETARI GENERAL / per delegació

ANNEX 1- PLÀNOLS DE L'EDIFICI

PROJECTE BÀSIC I D'EXECUCIÓ DE LA REFORMA DE L'EDIFICI DEL CAFÉ NOU

REFORMA
PLANTA COBERTA

04

A1: 1/50 - A3: 1/100
0 0.5 1 2m


Anna Rabassa, arquitecte
Raquel Morena, arquitecta tècnica
Miquel Coca, coordinador Unitat d'Instal·lacions

Martí Sol Carrillo, arquitecte. Cap del Servei

ED139 02 17 ASBUILT-PLANTES.dwg

ED139 02 17 Setembre 2020



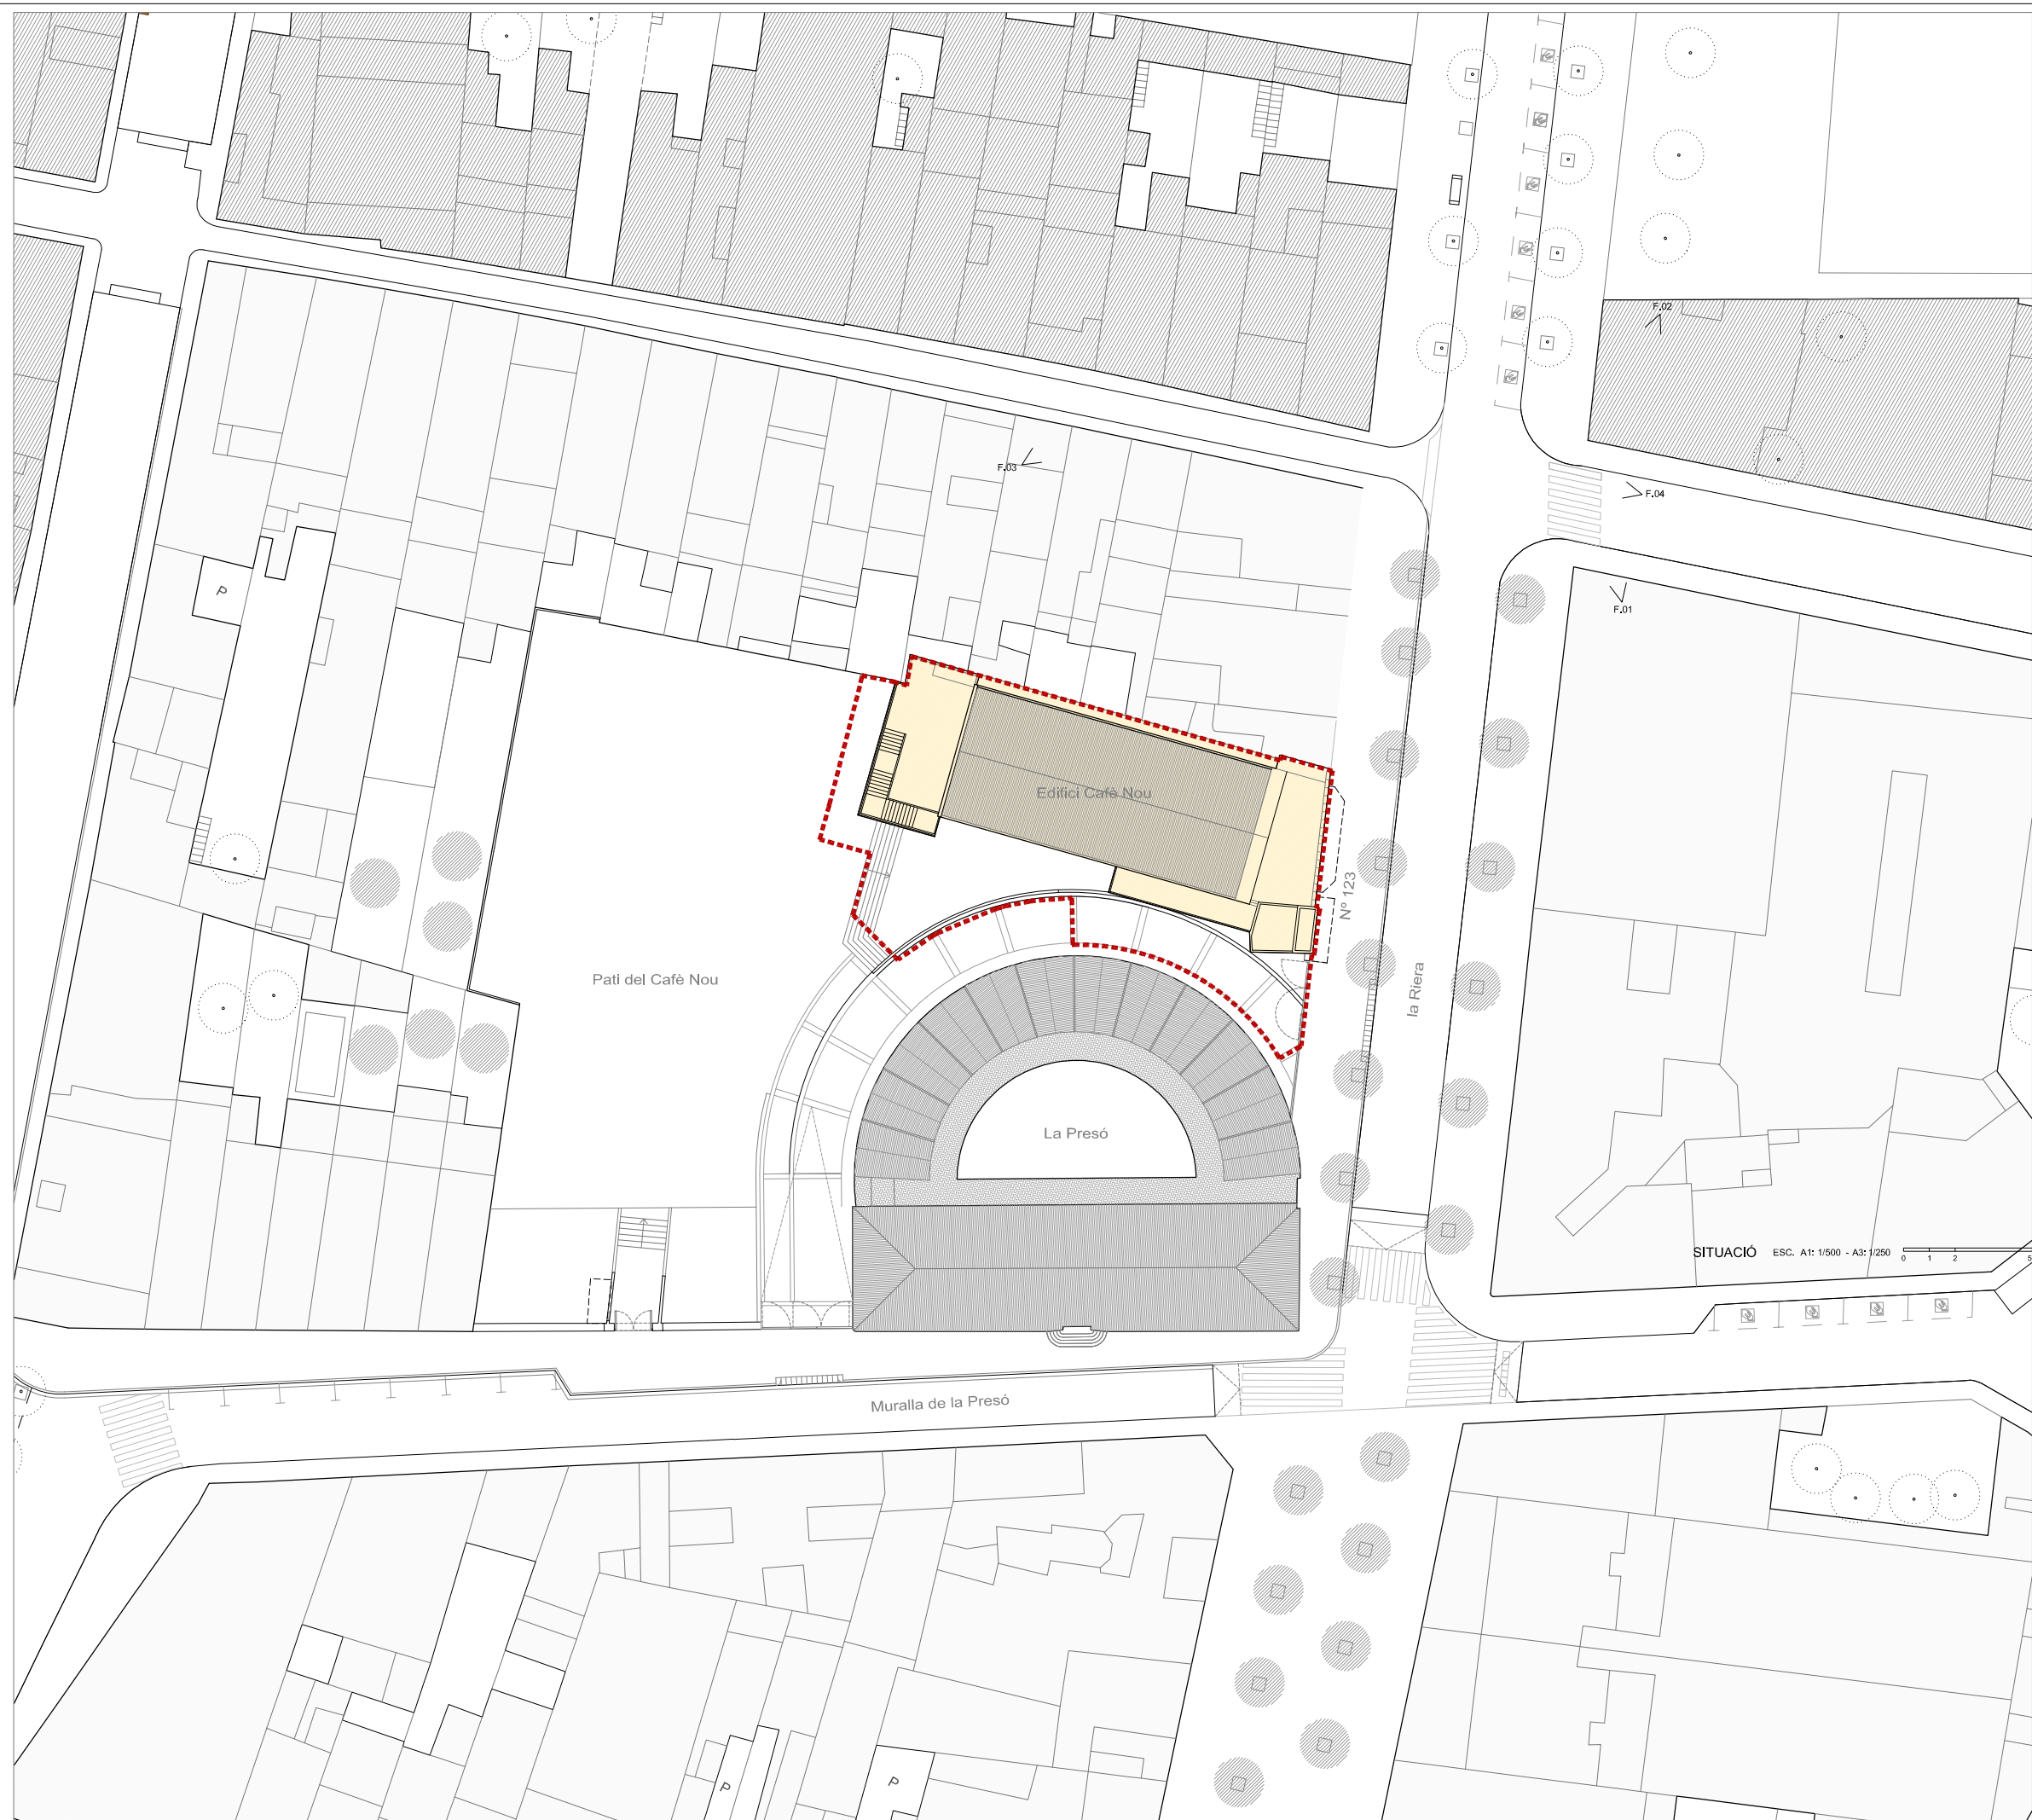

LLEGGENDA

	ÀMBIT EQUIPAMENT	423,97 M2
	LIMIT ÀREA D'ACTUACIÓ	

SITUACIÓ ESC. A1: 1/500 - A3: 1/250 0 1 2 5m

APROVACIÓ INICIAL

Origen i data:
EL SECRETARI GENERAL / per delegació
APROVACIÓ DEFINITIVA

Origen i data:
EL SECRETARI GENERAL / per delegació

ANNEX 1- PLÀNOLS DE L'EDIFICI

PROJECTE BÀSIC I D'EXECUCIÓ DE LA REFORMA DE L'EDIFICI DEL CAFÈ NOU

SITUACIÓ I EMPLAÇAMENT

A01

A1: 1:250 1:100
A3: 1:500 1:200

Anna Rabassa, arquitecta
Raquel Morena, arquitecta tècnica
Pere Contreras, arquitecte tècnic
Miquel Coca, coordinador Unitat d'Instal·lacions
Susana Martínez, del·leant

Martí Sol Carrillo, Cap del Servei

ED139 02 17 DG 01-SITUACIÓ.dwg

ED139 02 17 Desembre 2017

