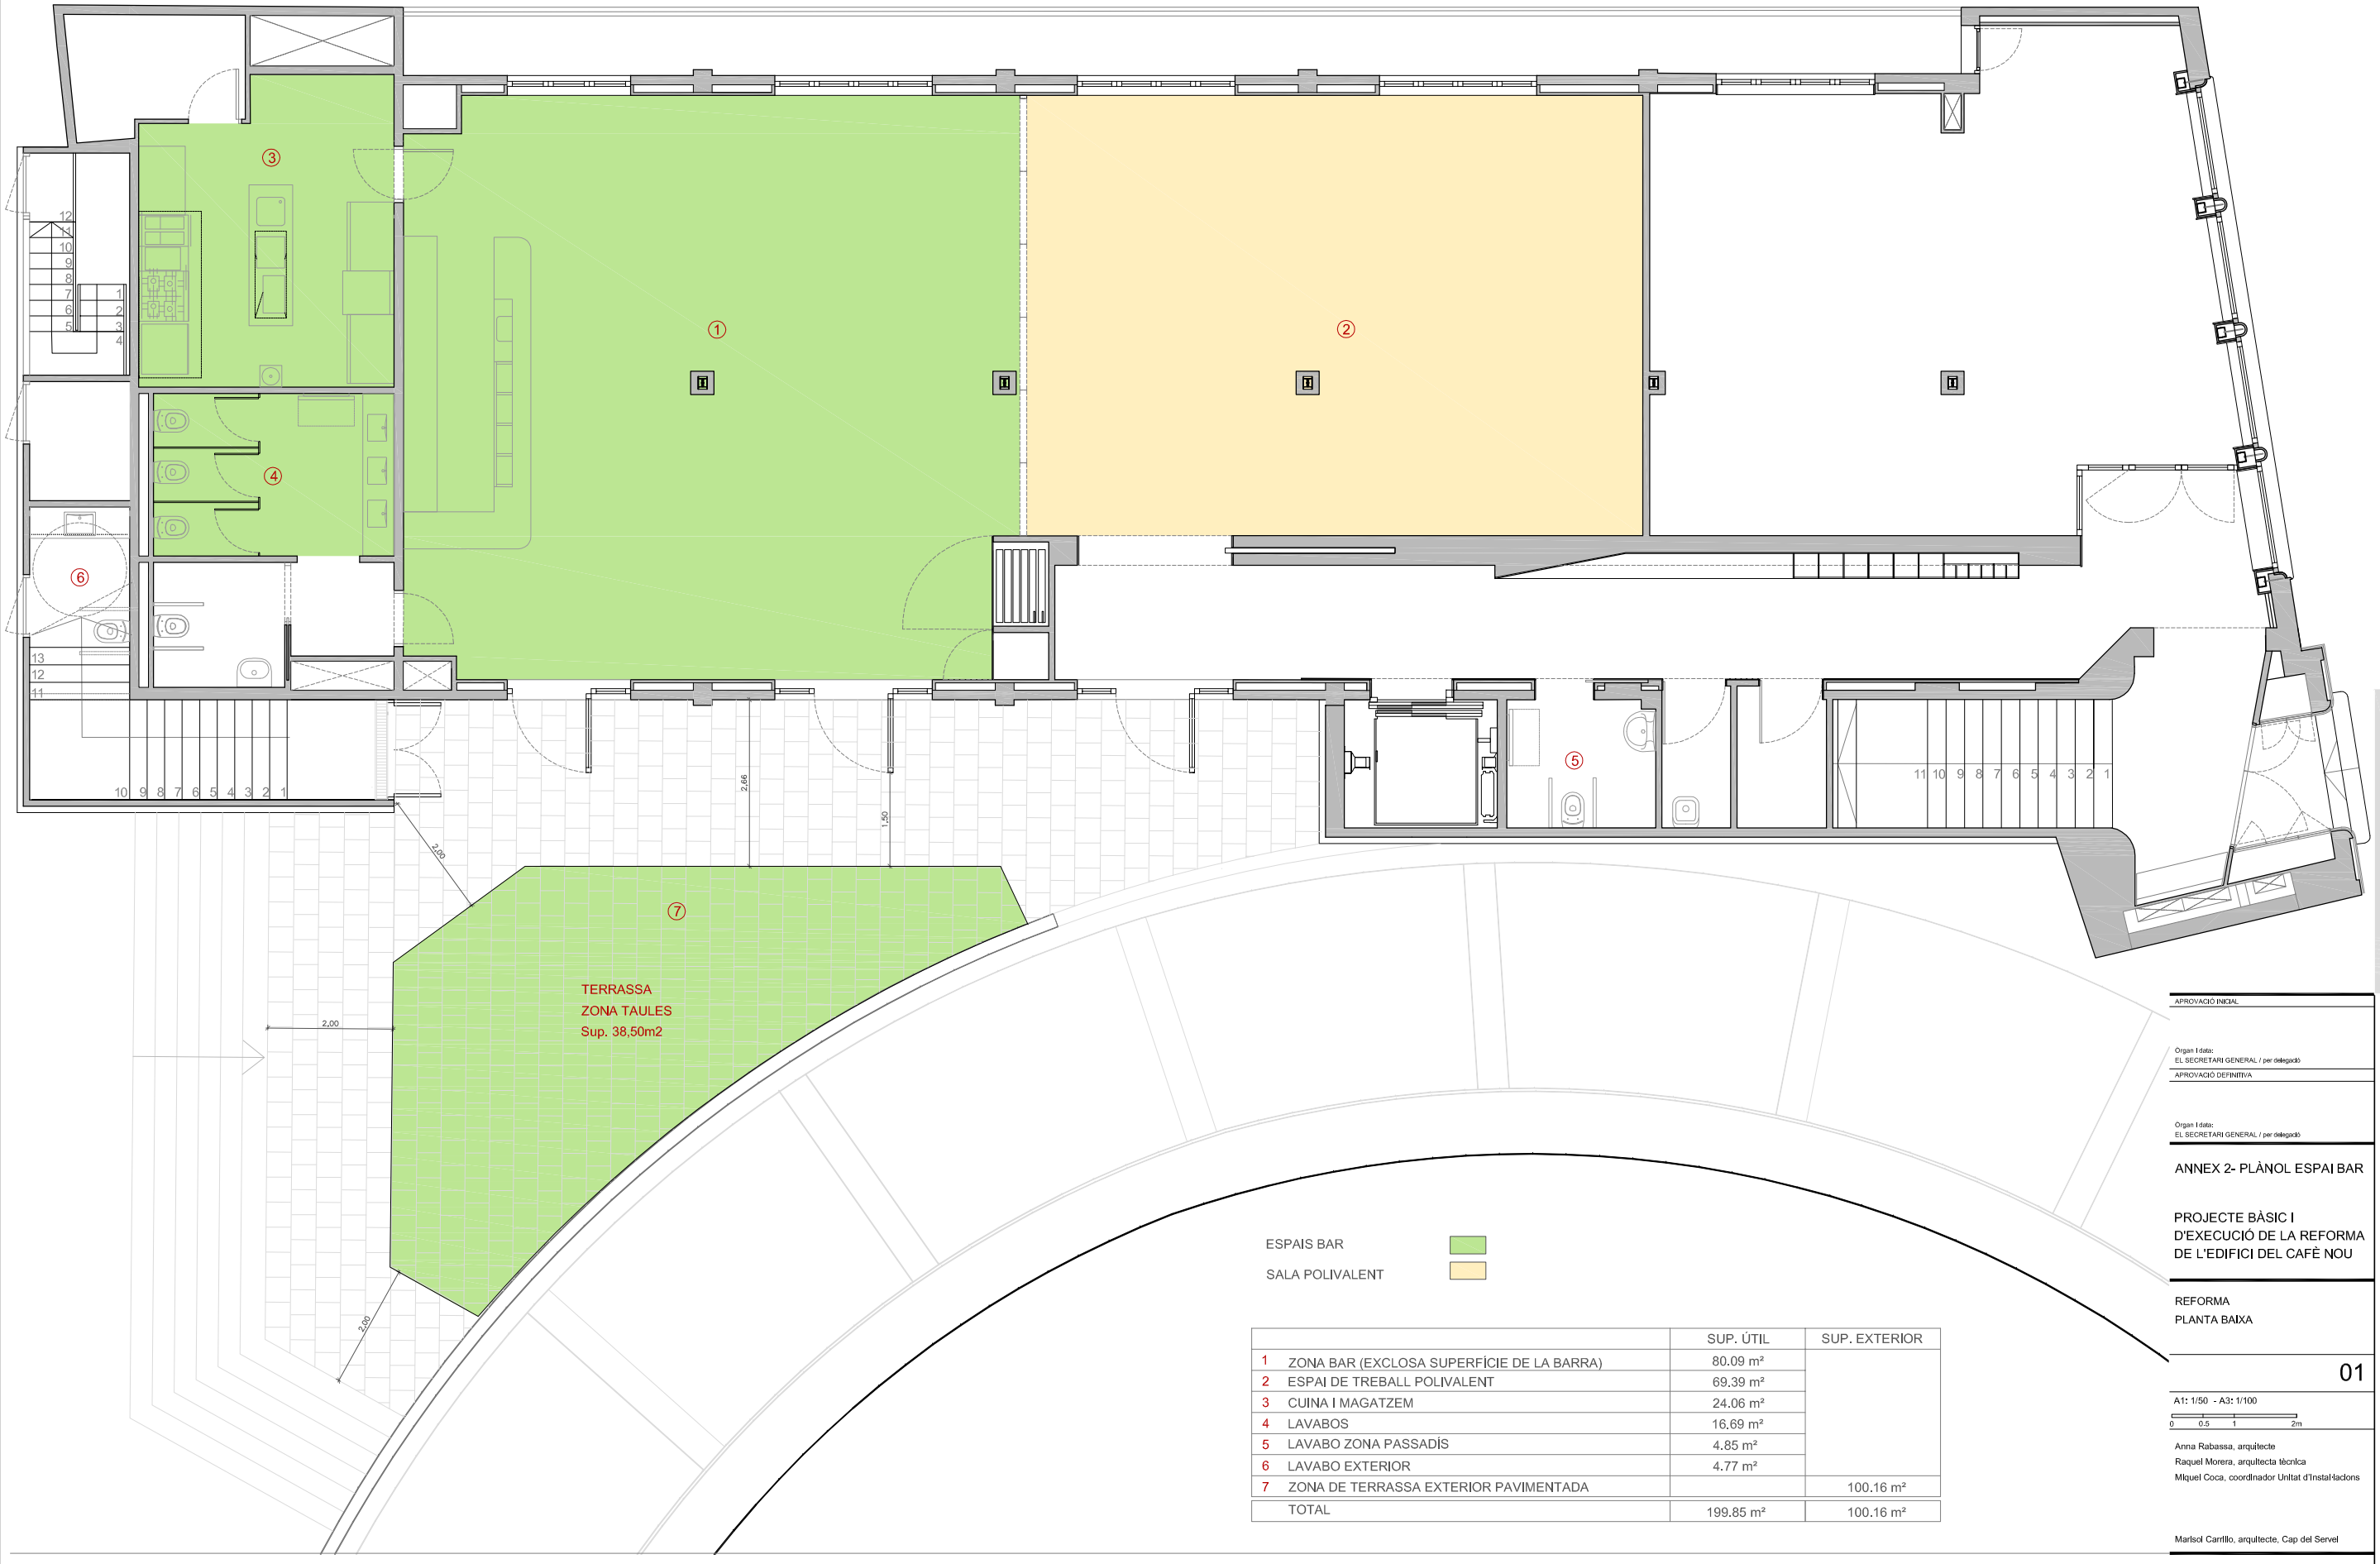

		SUP. ÚTIL	SUP. EXTERIOR
1	ZONA BAR (EXCLOSA SUPERFÍCIE DE LA BARRA)	80.09 m²	
2	ESPAI DE TREBALL POLIVALENT	69.39 m²	
3	CUINA I MAGATZEM	24.06 m²	
4	LAVABOS	16.69 m²	
5	LAVABO ZONA PASSADÍS	4.85 m²	
6	LAVABO EXTERIOR	4.77 m²	
7	ZONA DE TERRASSA EXTERIOR PAVIMENTADA		100.16 m²
	TOTAL	199.85 m²	100.16 m²

APROVACIÓ INICIAL

Òrgan I data:
EL SECRETARI GENERAL / per delegació

APROVACIÓ DEFINITIVA

Òrgan I data:
EL SECRETARI GENERAL / per delegació

ANNEX 2- PLÀNOL ESPAI BAR

PROJECTE BÀSIC I D'EXECUCIÓ DE LA REFORMA DE L'EDIFICI DEL CAFÈ NOU

REFORMA
PLANTA BAIXA

01

A1: 1/50 - A3: 1/100

0 0.5 1 2m

Anna Rabassa, arquitecte
Raquel Morera, arquitecta tècnica
Miquel Coca, coordinador Unitat d'Instal·lacions

Marisol Cantillo, arquitecte, Cap del Servei

ED139 02 17 ASBUILT-taules ext.dwg

ED139 02 17 Octubre 2020

Ajuntament de Mataró
Servei d'Equipaments Municipals
Secció Edificis Culturals, Cívics, Administratius i Mercats